



ΕΦΗΜΕΡΙΣ ΤΗΣ ΚΥΒΕΡΝΗΣΕΩΣ

ΤΗΣ ΕΛΛΗΝΙΚΗΣ ΔΗΜΟΚΡΑΤΙΑΣ

ΤΕΥΧΟΣ ΤΕΤΑΡΤΟ **Αρ. Φύλλου 94**

13 Φεβρουαρίου 2003

ΠΕΡΙΕΧΟΜΕΝΑ

ΑΠΟΦΑΣΕΙΣ

ΑΠΟΦΑΣΕΙΣ

Αριθ. 1000667/148/Β0010 (1)

Καθορισμός ορίων αιγιαλού και παραλίας στη θέση «Όρνος - Αγ. Λάζαρος» νήσου Μυκόνου Ν. Κυκλάδων.

Ο ΥΦΥΠΟΥΡΓΟΣ
ΟΙΚΟΝΟΜΙΑΣ ΚΑΙ ΟΙΚΟΝΟΜΙΚΩΝ

Έχοντας υπόψη:

1. Τις διατάξεις του άρθρου 3 του Ν. 2971/2001.

2. Τις διατάξεις του άρθρου 20 Ν. 719/77 «περί του τρόπου σύνταξης τοπογραφικών και υψομετρικών διαγραμμάτων από ιδιώτες μηχανικούς κ.λ.π.»

3. Τις διατάξεις του Π.Δ. 551/88 «Οργάνωση Νομαρχιών - Οργάνωση Οικονομικών Υπηρεσιών» (ΦΕΚ 259 τ.Α΄).

4. Τις διατάξεις του Ν. 2218/94 «περί ίδρυσης Νομαρχιακής Αυτοδιοίκησης κ.λ.π.» (ΦΕΚ 90 τ.Α΄).

5. Τις διατάξεις του άρθρου 14 του Ν. 2399/96 «Υλοποίηση της εισοδηματικής πολιτικής έτους 1996 για μισθούς και συντάξεις και άλλες διατάξεις» (ΦΕΚ 90 τ.Α΄), με το οποίο καταργήθηκαν οι θέσεις των Περιφερειακών Διευθυντών και οι αρμοδιότητες τους περιήλθαν στο Γενικό Γραμματέα Περιφέρειας.

6. Τις διατάξεις των παρ. 2 και 6 του άρθρου 1 του Ν. 2503/97 «Διοίκηση, Οργάνωση, Στελέχωση της Περιφέρειας, ρύθμιση θεμάτων για την Τοπική Αυτοδιοίκηση και άλλες διατάξεις» (ΦΕΚ 107 τ.Α΄) σύμφωνα με τις οποίες οι Περιφερειακές Υπηρεσίες του Υπουργείου Οικονομικών που συγκροτούσαν την Περιφερειακή Διοίκηση του Νομού ή Νομαρχίας δεν υπήχθησαν στην ενιαία οργανική μονάδα της Περιφέρειας, ούτε καταργήθηκαν, αλλά αποτελούν από 1.9.1997 Υπηρεσίες του Υπουργείου Οικονομικών.

7. Το 28979/31.7.1997 έγγραφο της Δ/νσης Διοίκησης του Υπουργείου Εσωτερικών, Δημ. Διοίκησης και Αποκέντρωσης, σύμφωνα με το οποίο οι αρμοδιότητες του Γενικού Γραμματέα της Περιφέρειας σε θέματα Υπηρεσιών του Υπουργείου Οικονομικών, μεταφέρονται από 1.9.1997 στον Υπουργό Οικονομικών.

8. Την 1100383/1330/Α0006/31.10.2001 (ΦΕΚ 1485 τ.Β΄/31.10.2001) κοινή απόφαση των Πρωθυπουργού και Υπουργού Οικονομικών, περί καθορισμού αρμοδιοτήτων των Υφυπουργών Οικονομικών.

9. Την 1115093/1378/Α0006/17.12.2001 (ΦΕΚ 1720 τ.Β΄/21.12.2001) απόφαση του Υφυπουργού Οικονομικών «περί μεταβίβασης αρμοδιοτήτων του Υφυπουργού Οικονομικών στους Γεν. Γραμματέα, Γεν. Δ/ντές κ.λ.π.» του Υπουργείου Οικονομικών, καθώς και την 1041136/468/Α0006/8.5.2002 απόφαση του Υφυπουργού Οικονομίας και Οικονομικών, με την οποία τροποποιείται και συμπληρώνεται η προηγούμενη απόφαση.

10. Την από 31.12.2002 έκθεση της Επιτροπής καθορισμού των ορίων αιγιαλού και παραλίας στη θέση «Όρνος-Αγ.Λάζαρος» νήσου Μυκόνου Ν. Κυκλάδων και το από Μάιο 2002 τοπογραφικό διάγραμμα, κλίμακας 1:500. το οποίο έχει συνταχθεί από τον τοπογράφο μηχανικό Παναγιώτη Στάθη σε μία (1) πινακίδα και θεωρήθηκε την 9.7.2002 από την Βικτωρία Λεμποτέση, τοπογράφο μηχανικό της Κτηματικής Υπηρεσίας Κυκλάδων.

11. Το Φ.544.5/755/02/Σ. 1483/4.12.2002 έγγραφο του Γενικού Επιτελείου Ναυτικού, αποφασίζουμε:

Επικυρώνουμε την από 31.12.2002 έκθεση της Επιτροπής καθορισμού των ορίων αιγιαλού και παραλίας στη θέση «Όρνος - Αγ.Λάζαρος» νήσου Μυκόνου Ν. Κυκλάδων και το από Μάιο 2002 τοπογραφικό διάγραμμα, κλίμακας 1:500, το οποίο έχει συνταχθεί από τον τοπογράφο μηχανικό Παναγιώτη Στάθη σε μία (1) πινακίδα και θεωρήθηκε την 9.7.2002 από την Βικτωρία Λεμποτέση, τοπογράφο μηχανικό της Κτηματικής Υπηρεσίας Κυκλάδων.

Στο τοπογραφικό αυτό διάγραμμα καθορίστηκε η οριογραμμή του αιγιαλού με κόκκινη συνεχή πολυγωνική γραμμή, με στοιχεία 1,2,3,......15,16,17.

Η οριογραμμή της παραλίας με κίτρινη συνεχή πολυγωνική γραμμή, με στοιχεία 1΄,2΄,3΄,.....15΄,16΄,17΄.

Παλαιός αιγιαλός δεν υφίσταται.

Δεν εξαιρούνται τα κτίσματα που βρίσκονται εντός της ζώνης παραλίας.

Η παρούσα απόφαση μαζί με την έκθεση της Επιτροπής και το τοπογραφικό διάγραμμα, να δημοσιευθούν στην Εφημερίδα της Κυβερνήσεως.

Αθήνα, 22 Ιανουαρίου 2003

Με εντολή Υφυπουργού
Ο Γενικός Διευθυντής Δημ. Περιουσίας
και Εθν. Κληρ/των
ΣΠΥΡΟΣ Ι. ΣΤΑΘΗΣ

ΕΚΘΕΣΗ ΕΠΙΤΡΟΠΗΣ ΚΑΘΟΡΙΣΜΟΥ
ΤΩΝ ΟΡΙΩΝ ΤΟΥ ΑΙΓΙΑΛΟΥ
(ΑΡΘΡΟ 3 Ν. 2971/19.12.2001)

Για τον καθορισμό των ορίων του αιγιαλού που γίνεται για πρώτη φορά στη θέση «Ορνός - Αγ. Λάζαρος», Ν. Μυκόνου.

Στην Μύκονο, σήμερα 31.12.2002, οι υπογεγραμμένοι:

1. ΣΤΕΛΙΟΣ ΣΕΖΕΝΙΑΣ, Προϊστάμενος της Κτηματικής Υπηρεσίας του Νομού Κυκλάδων, ως πρόεδρος,

2. ΛΕΜΠΟΤΕΣΗ ΒΙΚΤΩΡΙΑ, Τοπογράφος Μηχανικός της Κτηματικής Υπηρεσίας Ν. Κυκλάδων, ως μέλος,

3. ΑΓΓΕΛΟΣ ΚΑΤΕΡΕΛΟΣ, Υπολιμενάρχης Μυκόνου, ως αναπληρωτικό μέλος του τακτικού Λ/ρχη, ο οποίος κωλύετο, ως μέλος και

4. ΕΜΜΑΝΟΥΗΛ ΚΑΛΑΒΡΟΣ, Διευθυντής Χωροταξίας και Περιβάλλοντος της Γενικής Γραμματείας Περιφέρειας Ν. Κυκλάδων.

Το μέλος της Επιτροπής:

1. ΔΗΜΗΤΡΙΟΣ ΜΠΟΥΝΤΟΥΡΗΣ, Διευθυντής της Διεύθυνσης Πολεοδομίας Νομαρχιακής Αυτοδιοίκησης Ν. Κυκλάδων αν και προσκλήθηκε με την 3804/8.7.2002 Πρόσκληση του Προέδρου δεν παρευρέθηκε

αποτελούντες την επιτροπή καθορισμού των ορίων του αιγιαλού δυνάμει του άρθρου 100 του Π.Δ. 284/88 όπως αυτό τροποποιήθηκε με τις διατάξεις του άρθρου 3 του Ν.2971/19.12.2001 «περί αιγιαλού και παραλίας», σε συνδυασμό με την 953/30.1.2002 Απόφαση Οικονομικής Επιθεώρησης Ανατολικής Αττικής «περί ορισμού μελών Επιτροπής Καθορισμού ορίων αιγιαλού και παραλίας, μεταβήκαμε επί τόπου στην προαναφερθείσα περιοχή και

Έχοντας υπόψη

1. Την αίτηση του Αντωνίου Αντωνίνη για τον καθορισμό των ορίων του αιγιαλού στην προαναφερόμενη περιοχή.

2. Το τοπογραφικό, υψομετρικό και κτηματολογικό διάγραμμα το οποίο συντάχθηκε τον Μάϊο 2002 από τον Παναγιώτη Ξ. Στάθη, Τοπογράφο Μηχανικό σε μία πινακίδα, σε κλίμακα 1:500, ελέχθηκε την 9.7.2002 από την Βικτωρία Λεμποτέση, Τοπογράφο Μηχανικό της Κτηματικής Υπηρεσίας Ν. Κυκλάδων και θεωρήθηκε την ίδια ημερομηνία από την ίδια.

3. Τις διατάξεις του Ν. 2971/2001 «Αιγιαλός, παραλία και άλλες διατάξεις» όπως αυτός ισχύει & τον Ν. 1337/83 καθώς και την προς αυτόν σχετική Δικαστηριακή και Διοικητική Νομολογία.

4. Την από την επιτόπια μετάβαση σχηματισθείσα αντίληψη περί του πλάτους της βρεχόμενης ζώνης της ξηράς και λοιπών συναφών στοιχείων, δηλαδή:

α) Η μορφολογία της ακτής είναι βραχώδης με απότομες κλίσεις.

β) Η περιοχή επηρεάζεται από ανέμους δυτικών-νοτιοδυτικών διευθύνσεων.

5. Το 544.5/755/1483/5.12.02 έγγραφο ΓΕΝ, αποφασίζει:

1. Καθορίζει επί του ανωτέρω τοπογραφικού διαγράμματος:

α) Την οριογραμμή του αιγιαλού με κόκκινη συνεχή πολυγωνική γραμμή και στοιχεία 1, 2, 3,.......... 15, 16, 17,

β) Την οριογραμμή της παραλίας με κίτρινη συνεχή πολυγωνική γραμμή και στοιχεία 1΄, 2΄, 3΄,....... 15΄, 16΄, 17΄.


Αποφαίνεται ότι δεν υφίσταται παλαιός αιγιαλός.

2. Η ζώνη παραλίας έχει πλάτος 10 μ. διότι δεν εξυπηρετούνται οι σκοποί του άρθρου 7 παρ. 1 του ΑΝ 2344/40.

3. Δεν εξαιρούνται τα κτίσματα που βρίσκονται στη ζώνη παραλίας.


Η Επιτροπή

Ο Πρόεδρος	Τα Μέλη
	ΛΕΜΠΟΤΕΣΗ ΒΙΚΤΩΡΙΑ
	ΑΓΓΕΛΟΣ ΚΑΤΕΡΕΛΟΣ
ΣΤΕΛΙΟΣ ΣΕΖΕΝΙΑΣ	ΕΜΜΑΝΟΥΗΛ ΚΑΛΑΒΡΟΣ

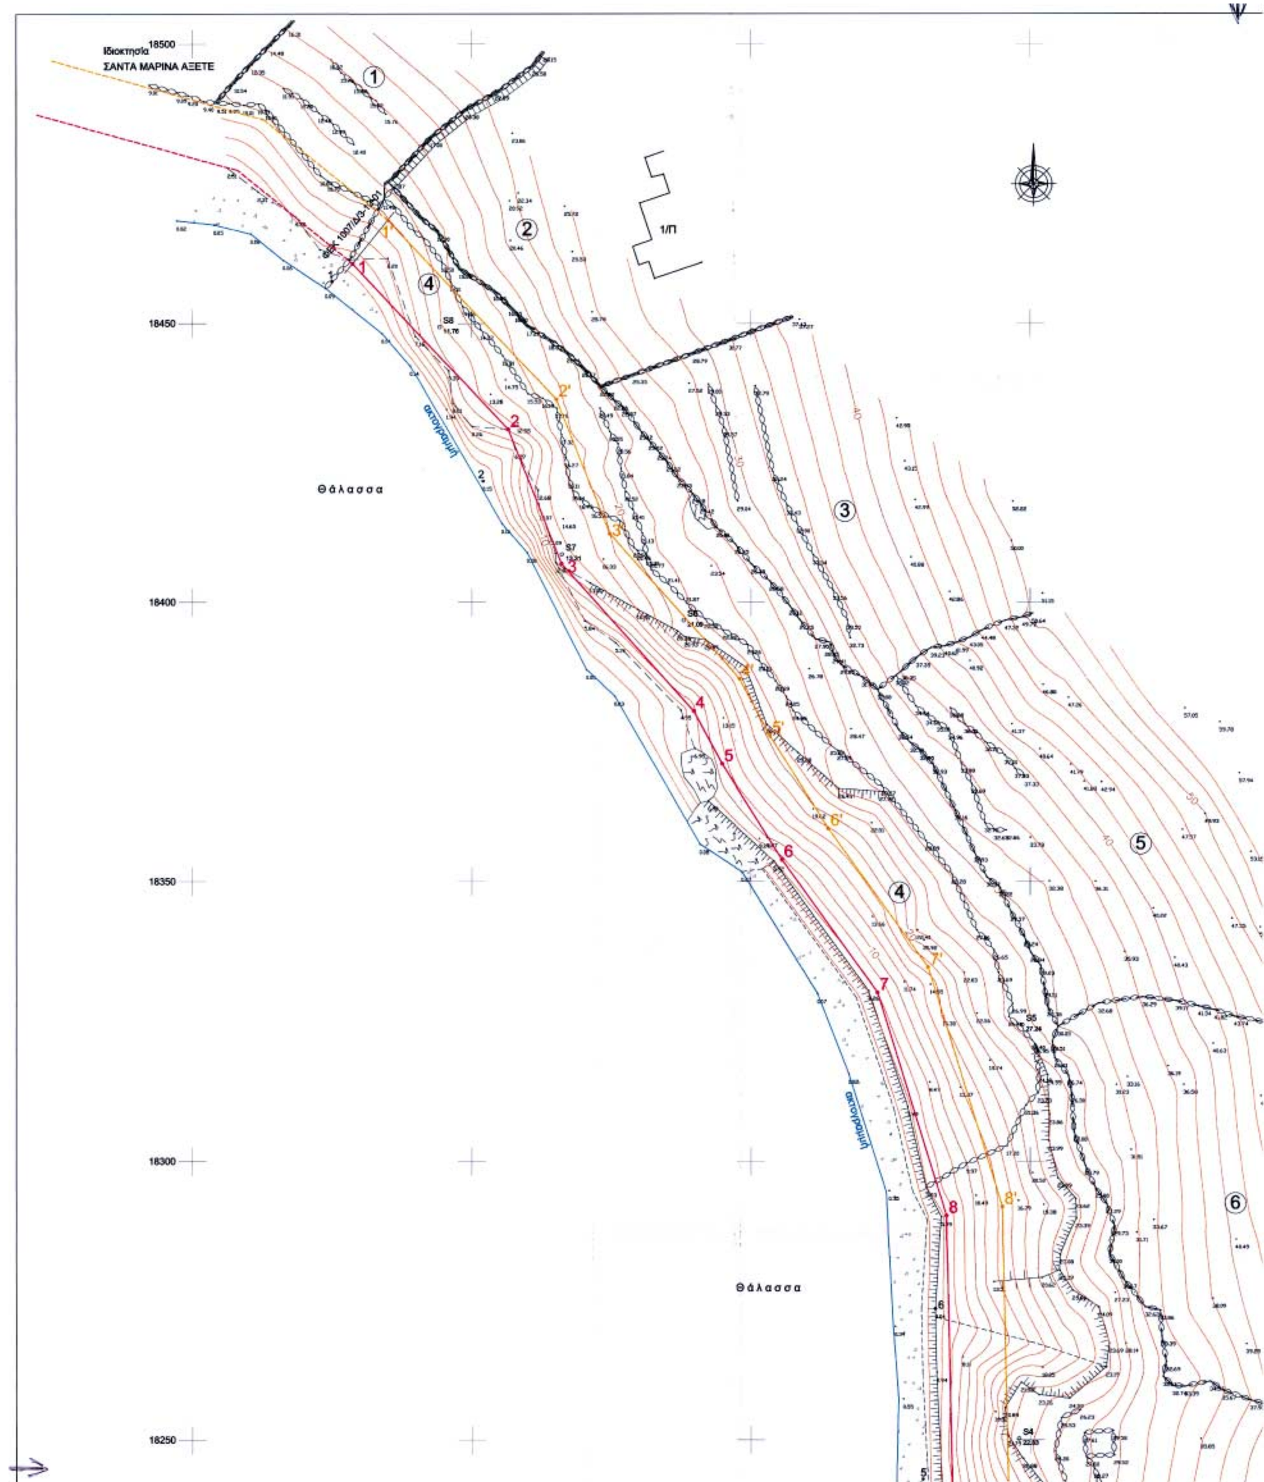

Ιδιοκτησία
ΣΑΝΤΑ ΜΑΡΙΝΑ ΑΞΕΤΕ
18500
18450
18400
18350
18300
18250
1/Π
Θάλασσα
Θάλασσα
ακτογραμμή
ακτογραμμή


ΑΠΟΣΠΑΣΜΑ ΧΑΡΤΟΥ Γ.Υ.Σ. Φ.Χ. 7601/7 ΚΛΙΜΑΚΑΣ 1:5.000

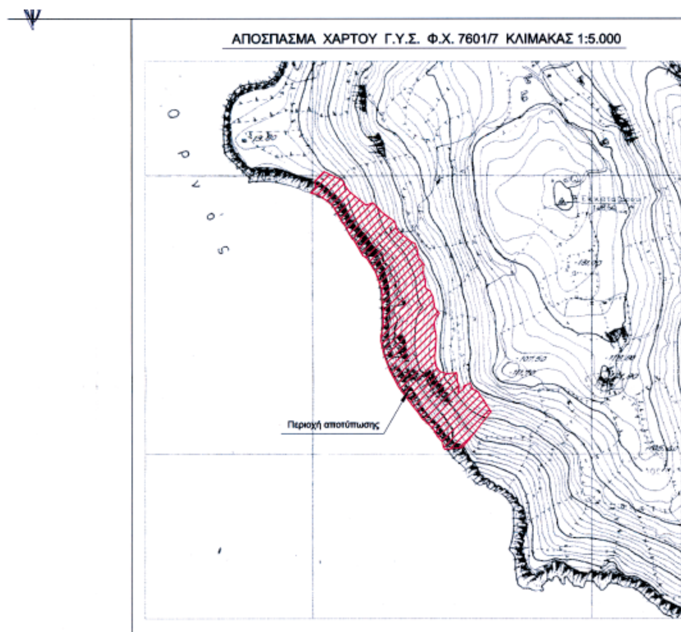




ΠΙΝΑΚΑΣ ΙΔΙΟΚΤΗΤΩΝ

Α/Α ΙΔΙΟΚΤΗΣΙΑΣ	ΙΔΙΟΚΤΗΤΗΣ
1	ΡΗΓΑ Ε.
2	ΤΟΞΟΤΗΣ Α.Ε.
3	ΑΓΝΩΣΤΟΣ
4	ΑΝΤΩΝΙΝΗΣ Α.
5	ΚΟΥΣΑΘΑΝΑΣ Α.
6	ΚΟΥΣΑΘΑΝΑΣ Α.
7	ΑΝΤΩΝΙΝΗΣ Α.

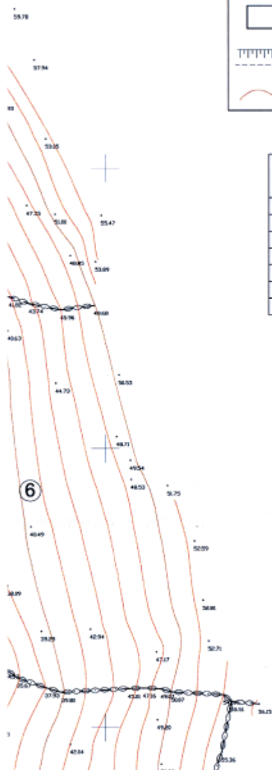

ΑΠΟΣΠΑΣΜΑ ΧΑΡΤΟΥ Γ.Υ.Σ. ΚΛΙΜΑΚΑΣ 1:50.000

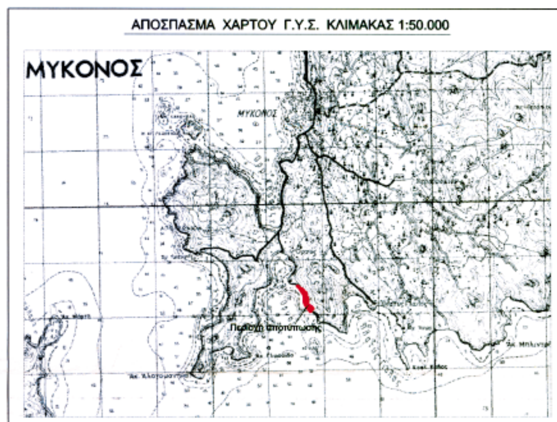

ΠΙΝΑΚΑΣ ΣΥΝΤ/ΝΩΝ ΤΡΙΓΩΝΟΜΕΤΡΙΚΩΝ - ΣΤΑΣΕΩΝ - ΟΡΟΣΗΜΩΝ

Α/Α	Χ (μ.)	Ψ (μ.)	Η (μ.)	ΧΑΡΑΚΤΗΡΙΣΜΟΣ
Τριγωνομετρικά				
Τ3 (ΓΥΣ)	-15031.34	15753.88	23.52	κορυφή φανού
Τ6 (ΓΥΣ)	-14299.24	17035.96	75.31	βάθρο 1.20
Τ7 (ΓΥΣ)	-9311.25	18137.50	126.80	βάθρο 1.17
Τ11 (ΓΥΣ)	-9538.28	20207.91	276.01	βάθρο 1.08
Στάσεις				
S1	-12261.320	18123.063	60.402	σιδηροπάσσαλος
S2	-12289.760	18177.373	54.093	σιδηροπάσσαλος
S3	-12330.528	18185.994	34.865	σιδηροπάσσαλος
S4	-12351.968	18250.181	22.833	σιδηροπάσσαλος
S5	-12351.405	18324.316	27.237	σιδηροπάσσαλος
S6	-12412.082	18396.792	21.088	σιδηροπάσσαλος
S7	-12433.865	18408.613	13.309	βραχόσημο
S8	-12455.741	18449.389	11.758	σιδηροπάσσαλος
S202	-12219.024	18064.016	53.126	σιδηροπάσσαλος
S203	-12240.995	18084.561	55.626	σιδηροπάσσαλος
S204	-12240.906	18026.354	30.687	σιδηροπάσσαλος
Ορόσημα				
1	-12474.908	18457.514	—	βραχόσημο
2	-12447.947	18421.675	0.15	βραχόσημο
5	-12369.148	18242.919	2.66	βραχόσημο
6	-12366.927	18273.383	3.04	βραχόσημο
10	-12370.800	18197.322	3.06	βραχόσημο
11	-12365.488	18172.711	1.39	βραχόσημο
24	-12288.118	18051.950	2.23	βραχόσημο

ΣΥΝ/ΝΕΣ ΚΟΡΥΦΩΝ ΑΙΓΙΑΛΟΥ

Κορυφή	Χ	Υ
1	-12471.257	18460.773
2	-12443.508	18430.948
3	-12433.974	18406.990
4	-12410.330	18380.603
5	-12405.237	18371.085
6	-12394.440	18353.927
7	-12377.315	18330.096
8	-12364.968	18290.276
9	-12363.787	18236.426
10	-12360.782	18229.950
11	-12361.825	18213.937
12	-12354.970	18184.093
13	-12346.701	18158.316
14	-12333.313	18128.515
15	-12291.457	18077.432
16	-12275.231	18060.249
17	-12236.950	18034.530

ΣΥΝ/ΝΕΣ ΚΟΡΥΦΩΝ ΠΑΡΑΛΙΑΣ

Κορυφή	Χ	Υ
1'	-12464.968	18468.548
2'	-12434.910	18436.387
3'	-12425.340	18412.339
4'	-12402.080	18386.381
5'	-12396.586	18376.113
6'	-12386.140	18359.513
7'	-12368.245	18334.611
8'	-12355.001	18291.897
9'	-12353.835	18238.737
10'	-12350.637	18231.846
11'	-12351.751	18214.748
12'	-12345.318	18186.744
13'	-12337.350	18161.903
14'	-12324.736	18133.825
15'	-12283.945	18084.042
16'	-12268.728	18067.927
17'	-12226.970	18035.080

ΥΠΟΜΝΗΜΑ ΕΠΙΤΡΟΠΗΣ

1. Το παρόν τοπογραφικό διάγραμμα συνοδεύει την από 31-12-2002 έκθεση της επιτροπής καθορισμού των ορίων αιγιαλού.


2. Κόκκινη γραμμή 1,2,3,....,16,17 οριογραμμή αιγιαλού.
   Κίτρινη γραμμή 1',2',3',....,16',17' οριογραμμή παραλίας.

3. Οι κορυφές των οριογραμμών του αιγιαλού και της παραλίας ορίζονται με συντεταγμένες του Κρατικού τριγωνομετρικού δικτύου ως ο συνημμένος πίνακας.

4. Η οριογραμμή της παραλίας χαράσσεται σε σταθερή απόσταση 10.00 μ. από την οριογραμμή του αιγιαλού.



18200
18150
18100
18050
18000
-12500
-12450
-12400
-12350
Θάλασσα
9
10
11
12
13
14
9'
10'
11'
12'
13'
14'
4
S3

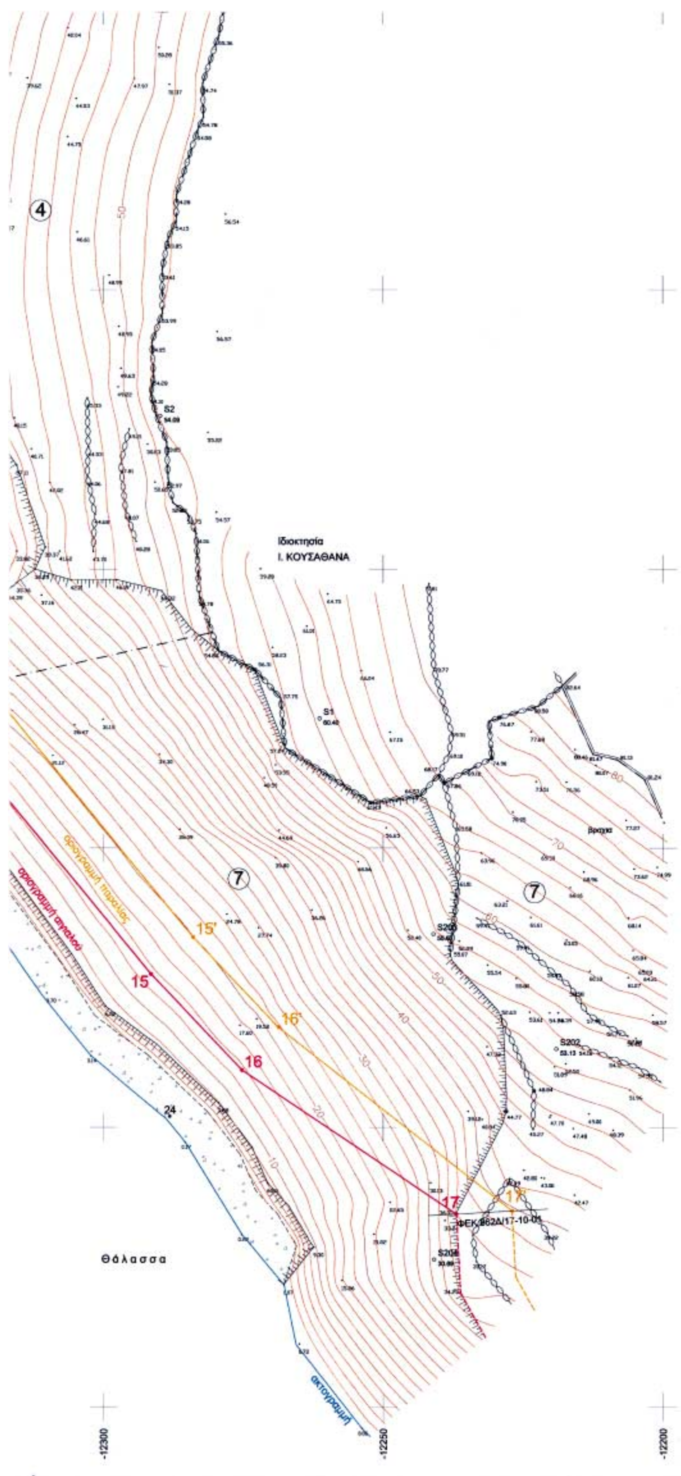

4. Η οριογραμμή της παραλίας χαράσσεται σε σταθερή απόσταση 10.00 μ. από την οριογραμμή του αιγιαλού.

Η ΕΠΙΤΡΟΠΗ

Ο ΠΡΟΕΔΡΟΣ

Ε.Υ.
ΣΤΕΛΙΟΣ ΣΕΖΕΝΙΑΣ

ΤΑ ΜΕΛΗ

Τ.Υ.
1. ΛΕΜΠΟΤΕΣΗ ΒΙΚΤΩΡΙΑ

Τ.Υ.
2. ΑΓΓΕΛΟΣ ΚΑΥΤΕΡΕΛΟΣ
Υποπλοίαρχος Μυκόνου

Τ.Υ.
3. ΕΜΜΑΝΟΥΗΛ ΚΑΛΑΒΡΟΣ
Δ/ΝΤΗΣ ΠΕ.ΧΩ

ΚΤΗΜΑΤΙΚΗ ΥΠΗΡΕΣΙΑ ΚΥΚΛΑΔΩΝ
ΑΚΡΙΒΕΣ [redacted]ΑΝΤΙΓΡΑΦΟ
31.12.2002



ΕΘΝΙΚΟ ΤΥΠΟΓΡΑΦΕΙΟ
Για τεχνικούς λόγους στο σχεδιάγραμμα έγινε σμίκρυνση κατά ποσοστό 37 %

ΤΟΠΟΓΡΑΦΙΚΟ ΔΙΑΓΡΑΜΜΑ

ΚΑΘΟΡΙΣΜΟΥ ΟΡΙΩΝ ΑΙΓΙΑΛΟΥ - ΠΑΡΑΛΙΑΣ

ΘΕΣΗ : ΟΡΝΟΣ - ΑΓ. ΛΑΖΑΡΟΣ Ν. ΜΥΚΟΝΟΥ
ΑΡΜΟΔΙΑ ΚΤΗΜΑΤΙΚΗ ΥΠΗΡΕΣΙΑ : ΚΥΚΛΑΔΩΝ
ΝΟΜΑΡΧΙΑ : ΚΥΚΛΑΔΩΝ

ΕΝΔΙΑΦΕΡΟΜΕΝΟΣ : ΑΝΤΩΝΙΝΗΣ ΑΝΤΩΝΗΣ

ΤΡΙΓΩΝΟΜΕΤΡΙΚΗ ΕΞΑΡΤΗΣΗ : Κρατικό Δίκτυο Γ.Υ.Σ.
Προβολή ΗΑΤΤ Φ.Χ. 1:50.000 Νήσος Μύκονος
Φο = 37 15 Λο = +01 45
ΥΨΟΜΕΤΡΙΚΗ ΑΦΕΤΗΡΙΑ : Μέση στάθμη θάλασσας με εξάρτηση από το τριγ/κό δίκτυο Γ.Υ.Σ.
Ισοδιάσταση ισοϋψών : 2 μ.

Αρ. Σχεδίου 1	ΚΛΙΜΑΚΑ 1:500 ΜΑΪΟΣ 2002

ΕΛΕΓΧΘΗΚΕ ΚΑΙ ΘΕΩΡΗΘΗΚΕ	Ο ΣΥΝΤΑΞΑΣ
Μύκονος 9-7-2002 Ε.Υ.Ε. ΛΕΜΠΟΤΕΣΗ ΒΙΚΤΩΡΙΑ Τοπογράφος Μηχανικός	ΠΑΝΑΓΙΩΤΗΣ Ξ. ΣΤΑΘΗΣ ΔΙΠΛ. ΑΓΡ/ΜΟΣ ΤΟΠΟΓΡΑΦΟΣ ΜΗΧΑΝΙΚΟΣ ΕΘΝΙΚΟΥ ΜΕΤΣΟΒΙΟΥ ΠΟΛΥΤΕΧΝΕΙΟΥ ΜΕΛΟΣ Τ.Ε.Ε. ΑΡΙΘΜ. ΜΗΤΡΩΟΥ 71921 ΑΘ. ΔΙΑΚΟΥ 1 Ν. ΨΥΧΙΚΟ - ΤΗΛ.: 6770194 Α.Φ.Μ.: 047253160 - Δ.Ο.Υ.: ΨΥΧΙΚΟΥ

ΠΑΝΑΓΙΩΤΗΣ ΣΤΑΘΗΣ τοπογραφος μηχανικος Ε.Μ.Π. - τεχνικο γραφειο ΑΘ. ΔΙΑΚΟΥ 1 15451 Ν. ΨΥΧΙΚΟ τηλ. 010-6770194 094-4621428

(2)

Κήρυξη ως αναδασωτέας εκτάσεως εμβαδού 2,431,04 στρεμμάτων στη θέση «Κάβος» περιοχής Φάρσα περιφέρειας ΔΗΜΟΥ ΑΡΓΟΣΤΟΛΙΟΥ Νομού Κεφαλληνίας.

Η ΓΕΝΙΚΗ ΓΡΑΜΜΑΤΕΑΣ
ΠΕΡΙΦΕΡΕΙΑΣ ΙΟΝΙΩΝ ΝΗΣΙΩΝ

Έχοντας υπόψη:

1) Τις περί Διοικητικής αποκέντρωσης διατάξεις του Ν. 3200/55, όπως τροποποιήθηκε και συμπληρώθηκε μεταγενέστερα με το Ν.Δ. 532/70

2) Τις διατάξεις του άρθρου 117 παρ. 3 του Συντάγματος

3) Τις διατάξεις του Ν. 998/79 «περί προστασίας των δασών και δασικών εν γένει εκτάσεων της χώρας» και συγκεκριμένα:

α) Του άρθρου 38 παρ. 1

β) Του άρθρου 41 παρ. 1

4) Τις διαταγές του Υπουργείου Γεωργίας αριθμ. α) 160417/1180/8.7.1980 και β) 182447/3049/24.9.1980.

5) Τον Ν. 2218/13.6.1994 «Περί ίδρυσης Νομαρχιακής Αυτοδιοίκησης, τροποποίησης διατάξεων για την πρωτοβάθμια αυτοδιοίκηση και την περιφέρεια και άλλες διατάξεις» όπως τροποποιήθηκε μεταγενέστερα με τον Ν. 2240/16.9.94.

6) Τον Ν. 2503/30.5.97 «Διοίκηση, οργάνωση, στελέχωση της περιφέρειας, ρύθμιση θεμάτων για την τοπική αυτοδιοίκηση και άλλες διατάξεις».

7) Την αναφορά της Δ/νσης Δασών Κεφαλληνίας με αριθμ. 6623/4.12.2002 με την οποία προτείνεται η κήρυξη ως αναδασωτέας, της αναφερόμενης στο θέμα εκτάσεως, αποφασίζουμε:

Κηρύσσουμε αναδασωτέα, με σκοπό να επανέλθει στην πρότερα της κατάσταση, με φυσική αναγέννηση, την δασική έκταση που εκχερσώθηκε και αποψιλώθηκε εμβαδού δύο στρεμμάτων, τετρακόσια τριάντα ένα τετραγωνικών μέτρων και μηδέν τέσσερα εκατοστών (2,43104 στρ.) που βρίσκεται στη θέση «Κάβος» περιοχής Φάρσα περιφέρειας ΔΗΜΟΥ ΑΡΓΟΣΤΟΛΙΟΥ Νομού Κεφαλληνίας και προσδιορίζεται από τα στοιχεία Α, Β, Γ, Δ, Ε, Ζ, Η, Θ, Ι, Κ, Λ, Μ, Ν, Α, όπως φαίνεται στο συνημμένο απόσπασμα φύλλου χάρτη ΓΥΣ κλίμακας 1:5000 το οποίο αποτελεί αναπόσπαστο μέρος της απόφασης αυτής και ορίζεται ως εξής:

Ανατολικά: Με δασική και μη δασική έκταση

Δυτικά: Με βραχώδη ακτή θαλάσσης

Βόρεια: Με δασική και μη δασική έκταση

Νότια: Με δασική έκταση και βραχώδη ακτή θαλάσσης


Η απόφαση αυτή να δημοσιευθεί στην εφημερίδα της Κυβερνήσεως.

Κέρκυρα, 15 Ιανουαρίου 2003

Η Γενική Γραμματέας Περιφέρειας
ΑΝΑΣΤΑΣΙΑ ΚΑΝΕΛΛΟΠΟΥΛΟΥ


ΝΙΚΗ ΔΗΜΟΚΡΑΤΙΑ
ΕΡΕΙΑ ΙΟΝΙΩΝ ΝΗΣΙΩΝ
Ι ΔΑΣΩΝ ΚΕΦ/ΝΙΑΣ

Ανήκει στην αριθμ. : 207/15.1.03
Απόφαση Π.Ι.Ν.
ΑΠΟΣΠΑΣΜΑ ΧΑΡΤΗ Γ.Υ.Σ. με αριθμ. : 6122/6
ΔΗΜΟΣ : ΑΡΓΟΣΤΟΛΙΟΥ
ΘΕΣΗ : «Κάβος» περιοχής Φάρσα
ΚΛΙΜΑΚΑ : 1: 5.000

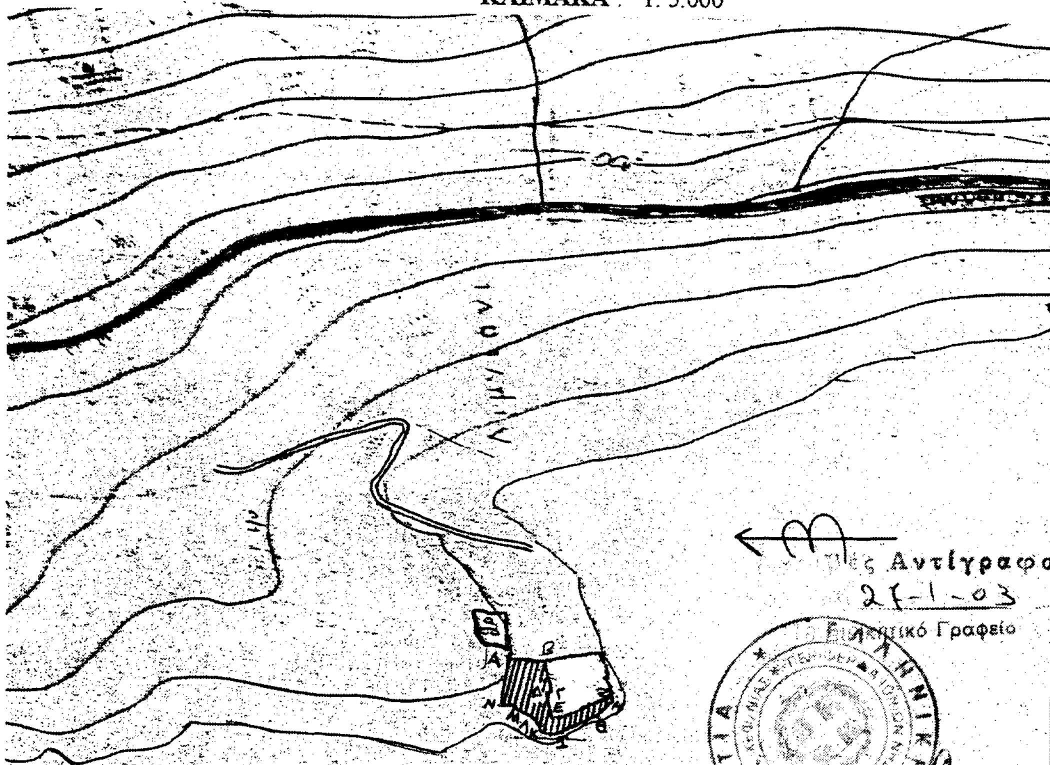

Ακριβές Αντίγραφο
27-1-03
Διοικητικό Γραφείο

ΥΠΟΜΝΗΜΑ :

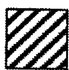

Α,Β,Γ,Δ,Ε,Ζ,Η,Θ,Ι,Κ,Λ,Μ,Ν,Α : Όρια εκχερσωμένης και αποψιλωμένης δασικής έκτασης
εμβαδού **2,43104 στρεμμάτων**

ΕΘΝΙΚΟ ΤΥΠΟΓΡΑΦΕΙΟ
Για τεχνικούς λόγους στο σχεδιάγραμμο έγινε σμίκρυνση κατο ποσοστό 78 %

ΘΕΩΡΗΘΗΚΕ	ΘΕΩΡΗΘΗΚΕ	
Κέρκυρα 15.1.03	Αργοστόλι 4-12-2002	Αργοστόλι 4-12-2002
- Ο - ΓΕΝΙΚΗ ΓΡΑΜΜΑΤΕΑΣ Π.Ι.Ν.	- Ο - Δ/ΝΤΗΣ ΔΑΣΩΝ  Ανδρέας Παπασαλούρος Δασολόγος Βαθμού Β'	- Ο - ΣΥΝΤΑΚΤΗΣ
ΑΝΑΣΤΑΣΙΑ ΚΑΝΕΛΛΟΠΟΥΛΟΥ		ΣΤΑΥΡΟΣ ΒΑΡΒΑΤΣΟΥΛΗΣ Δασολόγος